


Экспликация зданий и сооружений

Номер на плане	Наименование	Координаты квадрата сетки
	Существующие:	
1	Этажерка №1 с блоком АВО №1	
2	Этажерка №2 с блоком АВО №2	
3	Блок подачи сырья	
4	Реакторный блок №1	
5	Реакторный блок №2	
6	Блок печей №1	
7	Блок печей №2	
8	Блок колонн №1	
9	Блок колонн №2	
10	Производственное здание №1	
11	Производственное здание №1	

Условные обозначения

 Граница обследования

«Реконструкция установки гидроочистки дизельного топлива»
Фрагмент генерального плана. (1:1000)
Задание на инженерные изыскания. Обследование

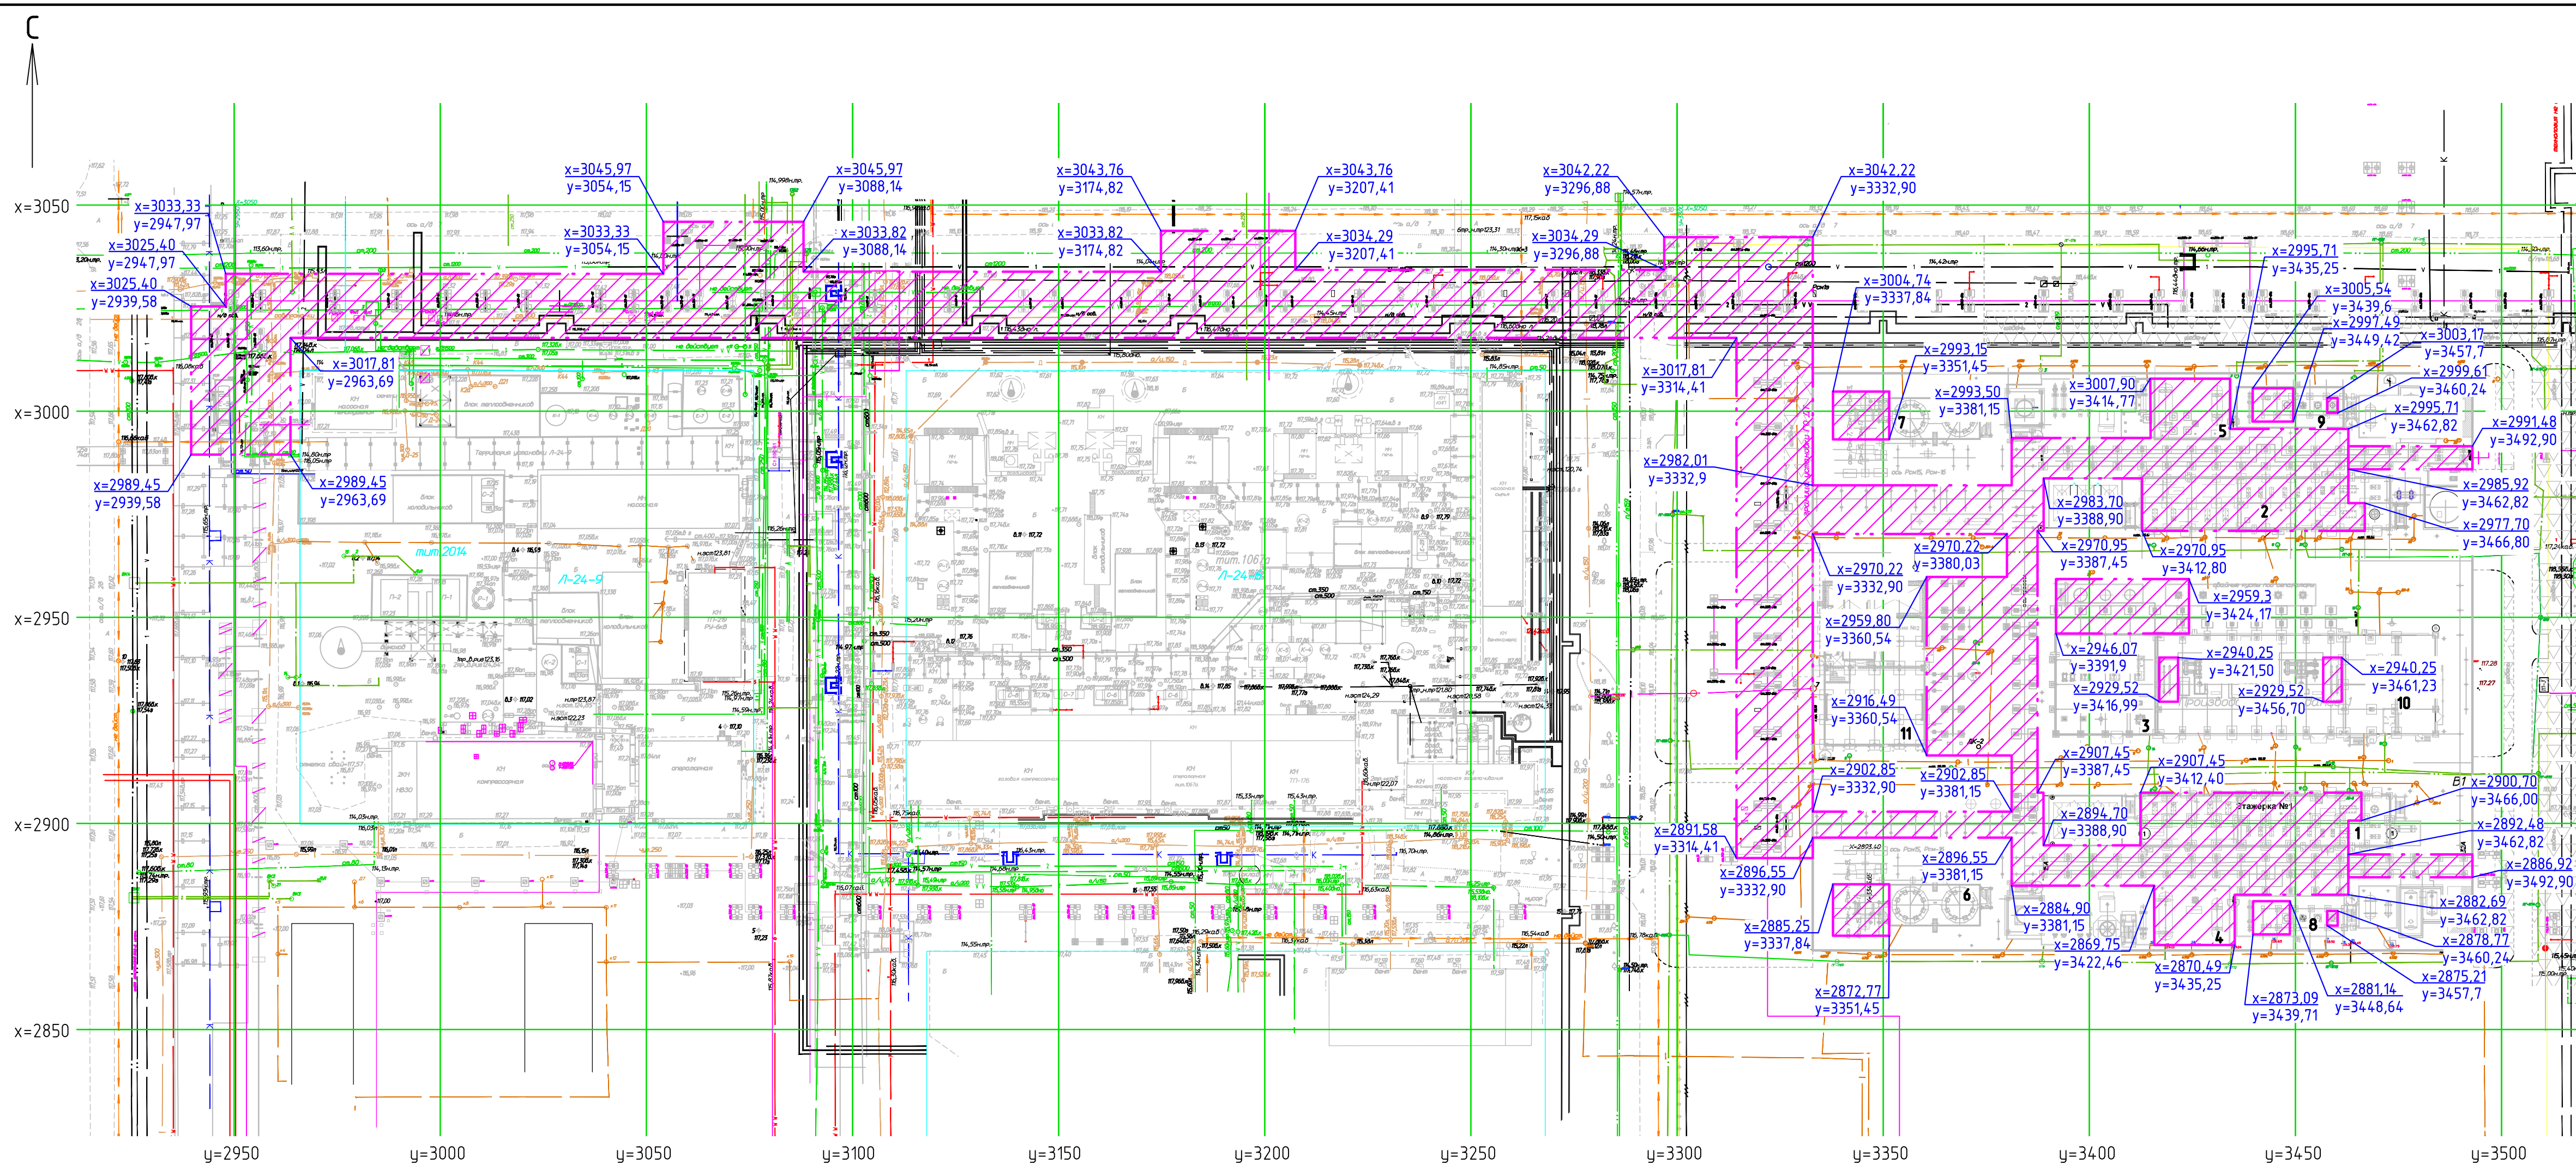

Создано
Изд. №подл.
Подпись и дата
Взам. инд. №