




Экспликация зданий и сооружений

Номер на плане	Наименование	Координаты квадрата сетки
Проектируемые:		
1	Железнодорожные бесы	
2	Весовая измерительного комплекса	
3	Мобильная туалетная кабина	

Условные обозначения и изображения

Условные обозначения и изображения	Наименование
	Граница землепользования
	Граница земель дополнительного отвода
	Проектируемые сооружения
	Асфальтобетонное покрытие проездов
	Стрелочные переводы
	Укладка временных путей

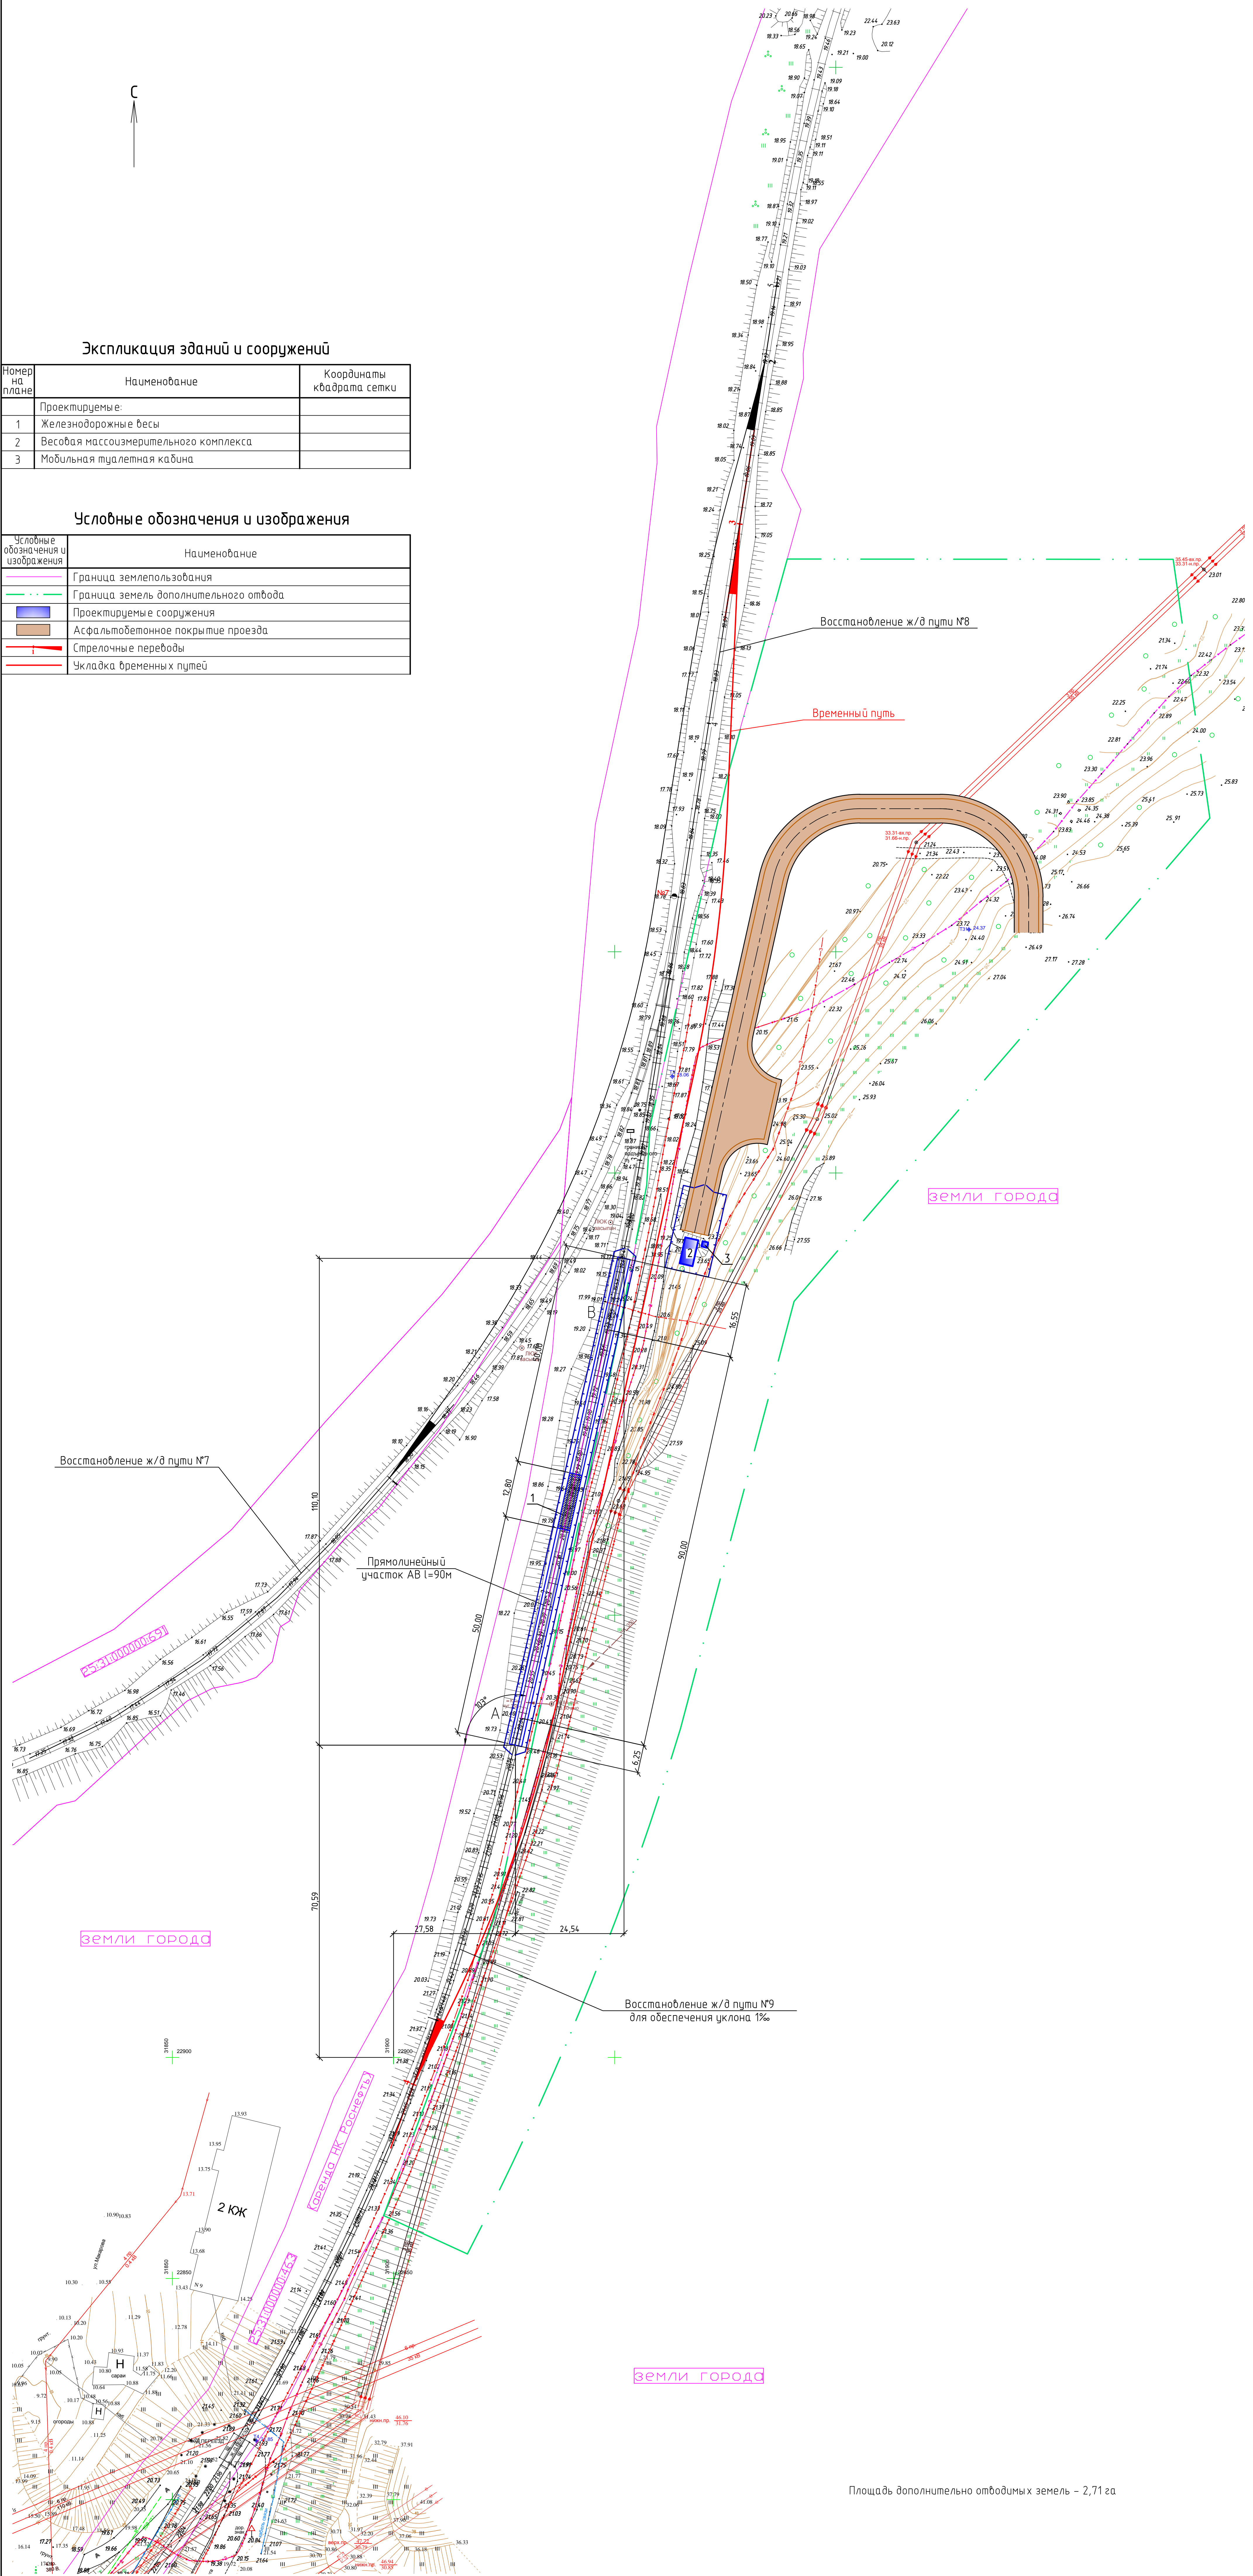

					2381-7958-ОПР2.ГЧ-2				
					ООО "РН-Находканефтепродукт"				
Иск.	Копия	Лист	Итого	Подпись	Дата				
Разработ.				Евдокеева	30.09.16				
Проверил				Сергеева	30.09.16				
					Система оперативного учета нефтепродуктов		Страница	Лист	Листов
							1	1	1
Н. контр.	Антоневич				30.09.16	2 этап. Схема генерального плана. Вариант № (1:500)			
Нач. отд.	Кузнецов				30.09.16				
							Филиал ОАО "ВНИПНефть" г.Пермь		